



VILLASERVICE S.P.A.

Sede S.P. 61 Km 4 - 09039 VILLACIDRO (SU)

PEC vilaservice@pec.it - C.F./P.I. 02077720924

Tel. 070 9311101

Lavori:

**RIPRISTINO DELLE BIOCELLE E DELLE CELLE DI MATURAZIONE PRESSO
L'IMPIANTO DI COMPOSTAGGIO DELLA VILLASERVICE S.P.A.**

Oggetto:

**ORTOFOTO
INDIVIDUAZIONE AREA DI INTERVENTO**


STUDIO D'INGEGNERIA Dott. Ing. Stefano LAMPIS

C.F. LMPSFN65T15A3590 - P.I. 02246370924


Via XX Settembre 1 - 09031 ARBUS (SU)

E mail: lampistefano@gmail.com - pec: stefano.lampis2@ingpec.eu

Cell. 349 2638674

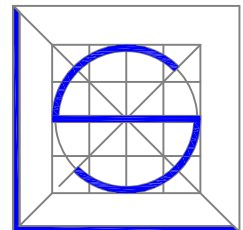



Data	maggio 2021	Il Progettista Ing. Stefano Lampis
Rif. DWG	Disk/Dir	
Revisione N°	Data	
Prot. N°	Data	
Edizione N°	Emessa il	
B1		Il R.U.P.

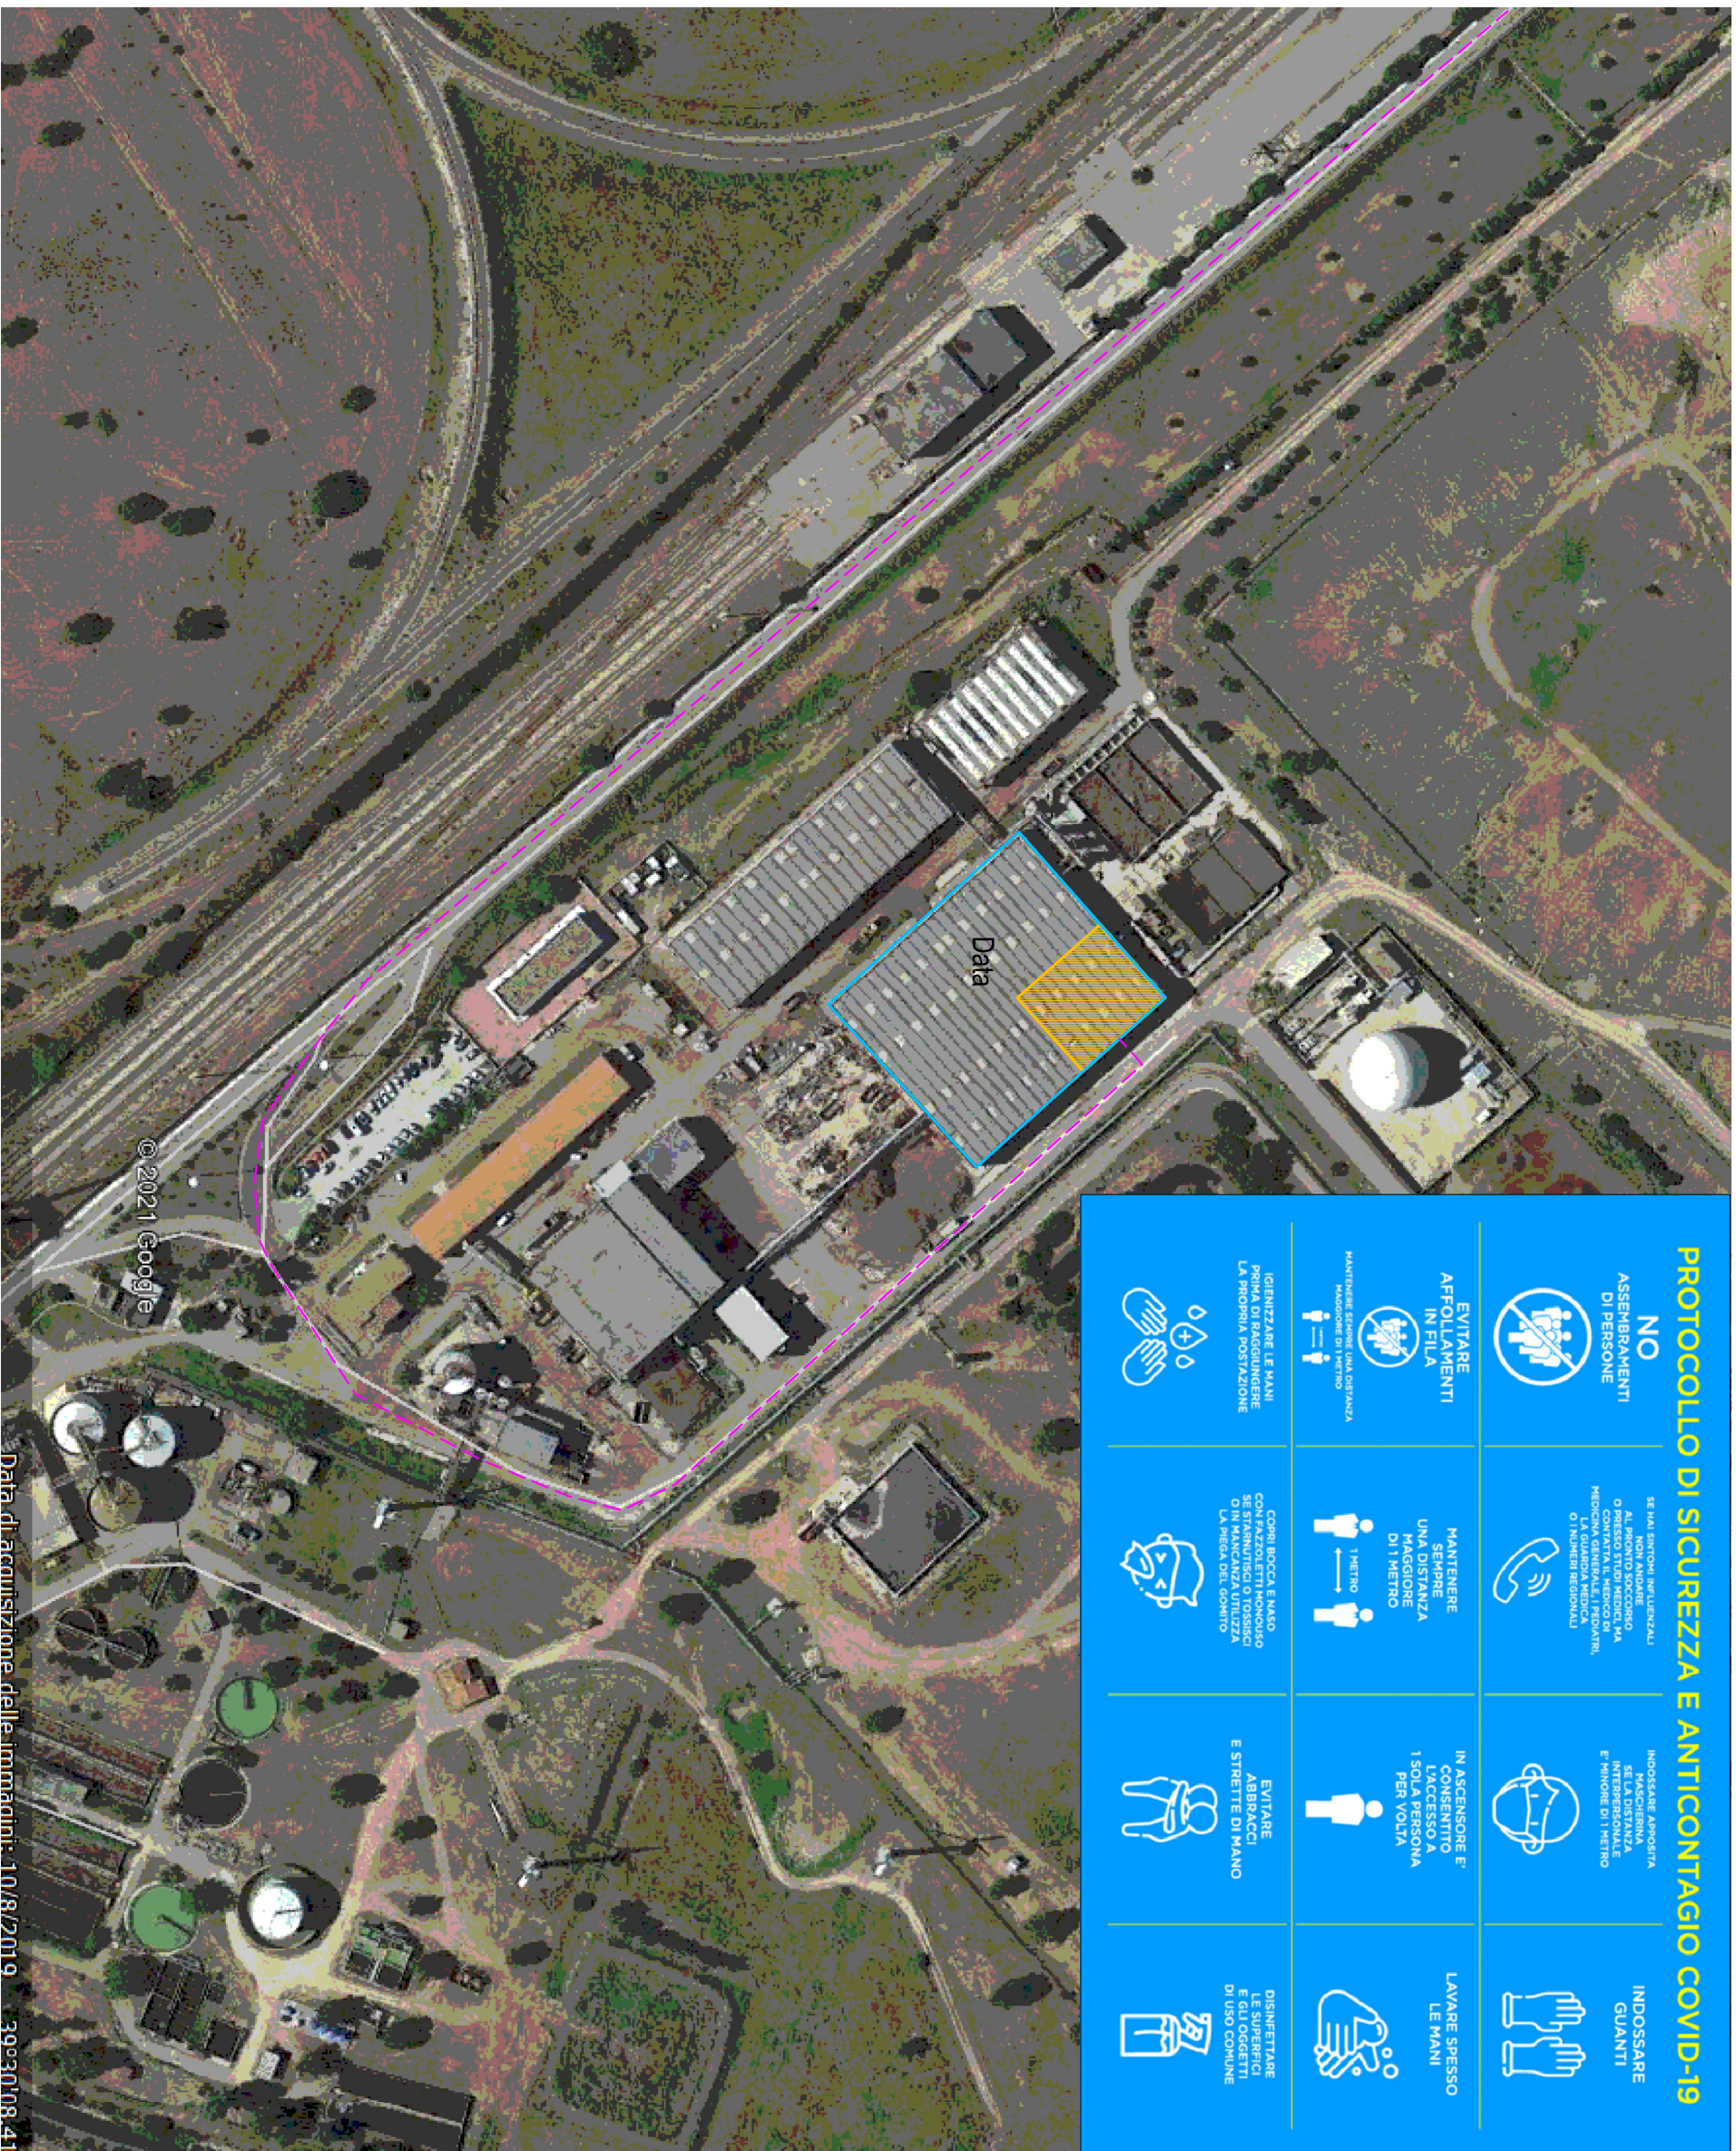

PROTOCOLLO DI SICUREZZA E ANTICONTAGGIO COVID-19

 NO ASSEMBLAMENTI DI PERSONE	 SE HAI SINTOMI INFLUENZALI, NON ANDARE SOLO PRESSO I TUOI MEDICI MA CONTATTA IL MEDICO DI MEDICINA GENERALE, I PEDIATRI, O I NUMERI REGIONALI
 IGIENIZZARE LE MANI PRIMA DI RAGGIUNGERE LA PROPRIA POSIZIONE	 MANTENERE SEMPRE UNA DISTANZA MAGGIORE DI 1 METRO
 INDOSSARE APPROPRIATA MASCHERINA ADEGUATA E MINORE DI 1 METRO	 LAVARE SPESSO LE MANI
 DISINFETTARE LE SUPERFICI E GLI OGGETTI IN USO COMUNE	
 EVITARE AFFOLLAMENTI IN FILA	 MANTENERE SEMPRE UNA DISTANZA MAGGIORE DI 1 METRO
 EVITARE ASCENSORI E STRETTE DI MANO	 IN ASCENSORE E' CONSENTITO L'ACCESSO A 1 SOLO A PERSONA PER VOLTA

**E OBBLIGATORIO
INDOSSARE LE
MASCHERE DI
SICUREZZA**

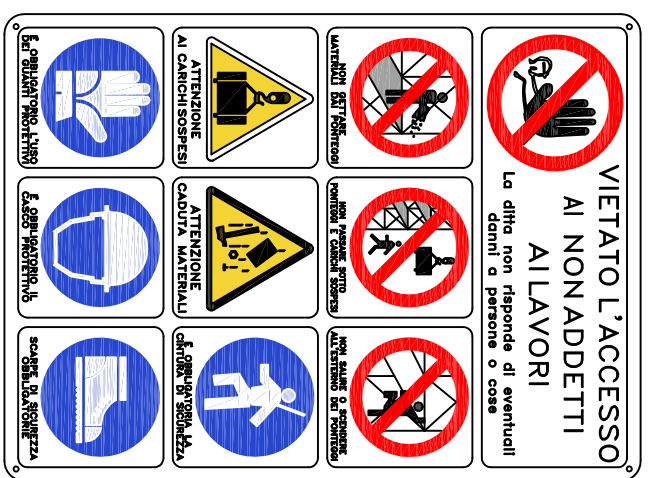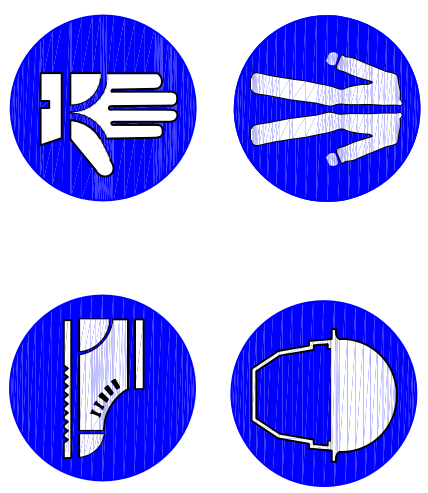

Legenda

- capannone stabilizzazione
- celle prima maturazione e biocele
- viabilità di accesso all'area di lavoro

Area impianto R.S.U. Villacidro

Data di acquisizione delle immagini: 10/8/2019 39930109.41

© 2021 Google