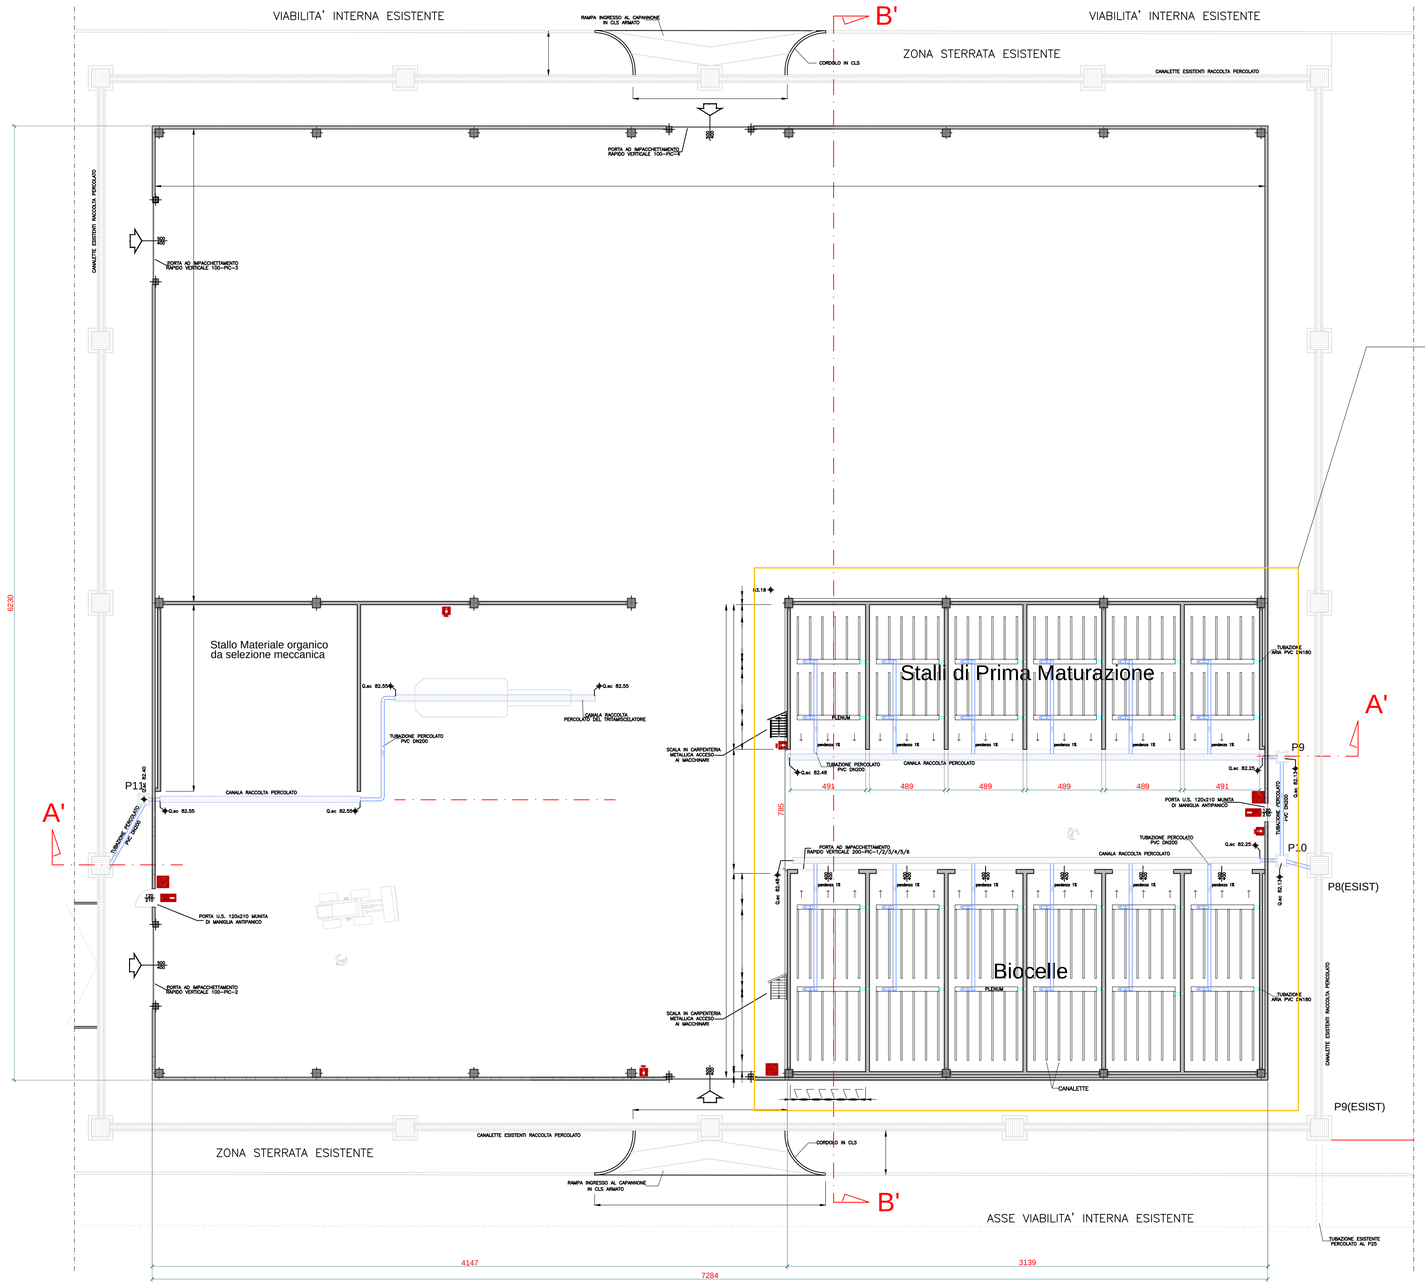

AREA DI INTERVENTO

VILLASERVICE S.P.A.
Sede S.P. 61 Km 4 - 09039 VILLACIDRO (SU)
PEC villaservice@pec.it - C.F./P.I. 02077720924
Tel. 070 9311101

Lavori:

RIPRISTINO DELLE BIOCELLE E DELLE CELLE DI MATURAZIONE PRESSO L'IMPIANTO DI COMPOSTAGGIO DELLA VILLASERVICE S.P.A.

Oggetto:

PIANTA CAPANNONE COMPOSTAGGIO CON INDICAZIONE ZONA DI INTERVENTO

STUDIO D'INGEGNERIA Dott. Ing. Stefano **LAMPIS**

C.F. LMPSFN65T15A359O - P.I. 02246370924
Via XX Settembre 1 - 09031 ARBUS (SU)
E mail: lampistefano@gmail.com - pec: stefano.lampis2@ingpec.eu
Cell. 349 2638674

Data maggio 2021		Il Progettista
SCALA : 1:100		Ing. Stefano Lampis
Rif. DWG	Disk/Dir	
Revisione N°	Data	
Prot. N°	Data	
Edizione N°	Emessa il	
B2		Il R.U.P.