


SEZIONE A'-A'



SEZIONE B-B'

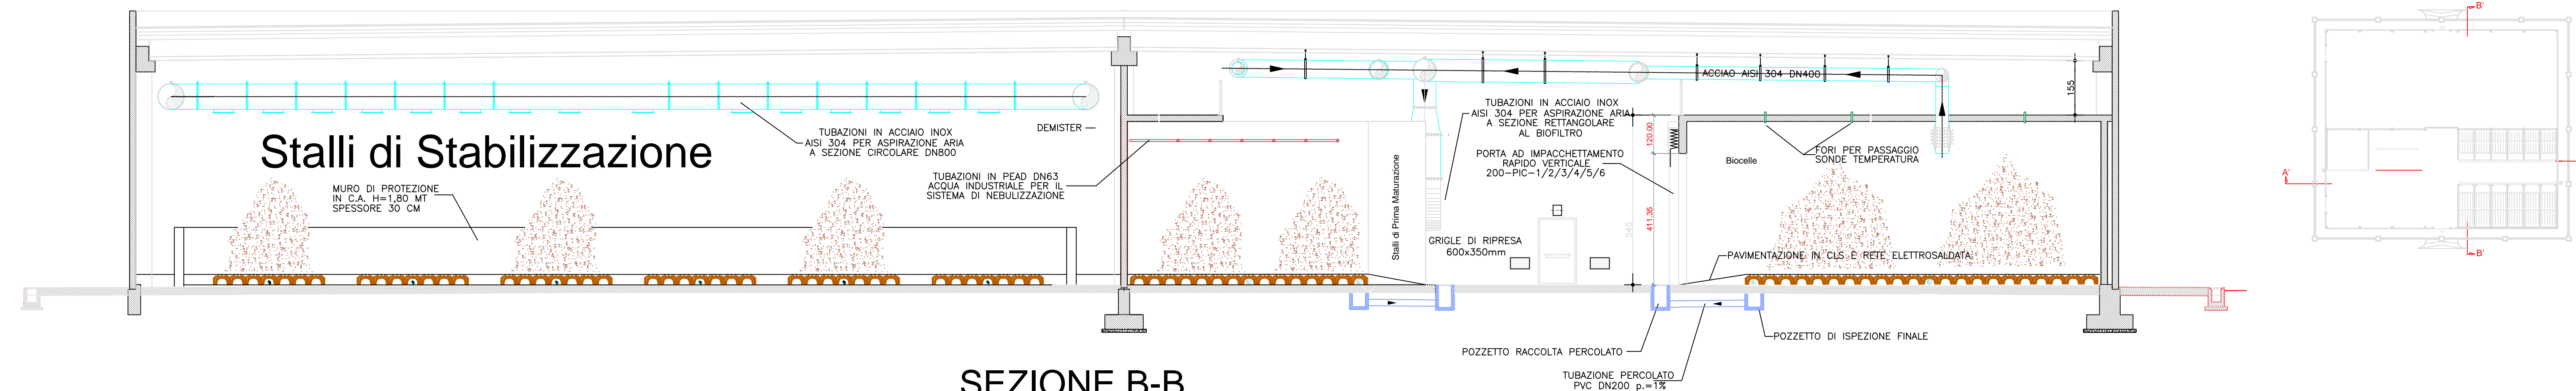


VILLASERVICE S.P.A.
 Sede S.P. 61 Km 4 - 09039 VILLACIDRO (SU)
 PEC villaservice@pec.it - C.F./P.I. 0207720924
 Tel. 0709311101

Lavori:
RIPRISTINO DELLE BIOCELLE E DELLE CELLE DI MATURAZIONE PRESSO L'IMPIANTO DI COMPOSTAGGIO DELLA VILLASERVICE S.P.A.

Oggetto:
SEZIONI CAPANNONE COMPOSTAGGIO - STATO ATTUALE

STUDIO D'INGEGNERIA Dott. Ing. Stefano **LAMPIS**

C.F. LMP5FN65T15A3590 - P.I. 02246370924
 Via XX Settembre 1 - 09031 ARBUS (SU)
 E mail: lampisstefano@gmail.com - pec: stefano.lampis2@ingpec.eu
 Cell. 349 2638674

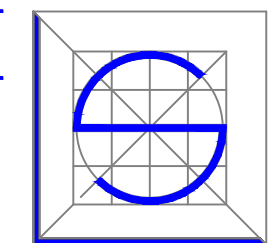

Data	maggio 2021	Il Progettista
SCALA	1:100	Ing. Stefano Lampis
Rif. DWG	Disk/Dir	
Revisione N°	Data	
Prot. N°	Data	
Edizione N°	Emessa il	
B3		Il R.U.P.